


# Veranstaltungsbereich **ADDKON 2021**

Palais Kaufmännischer Verein Linz

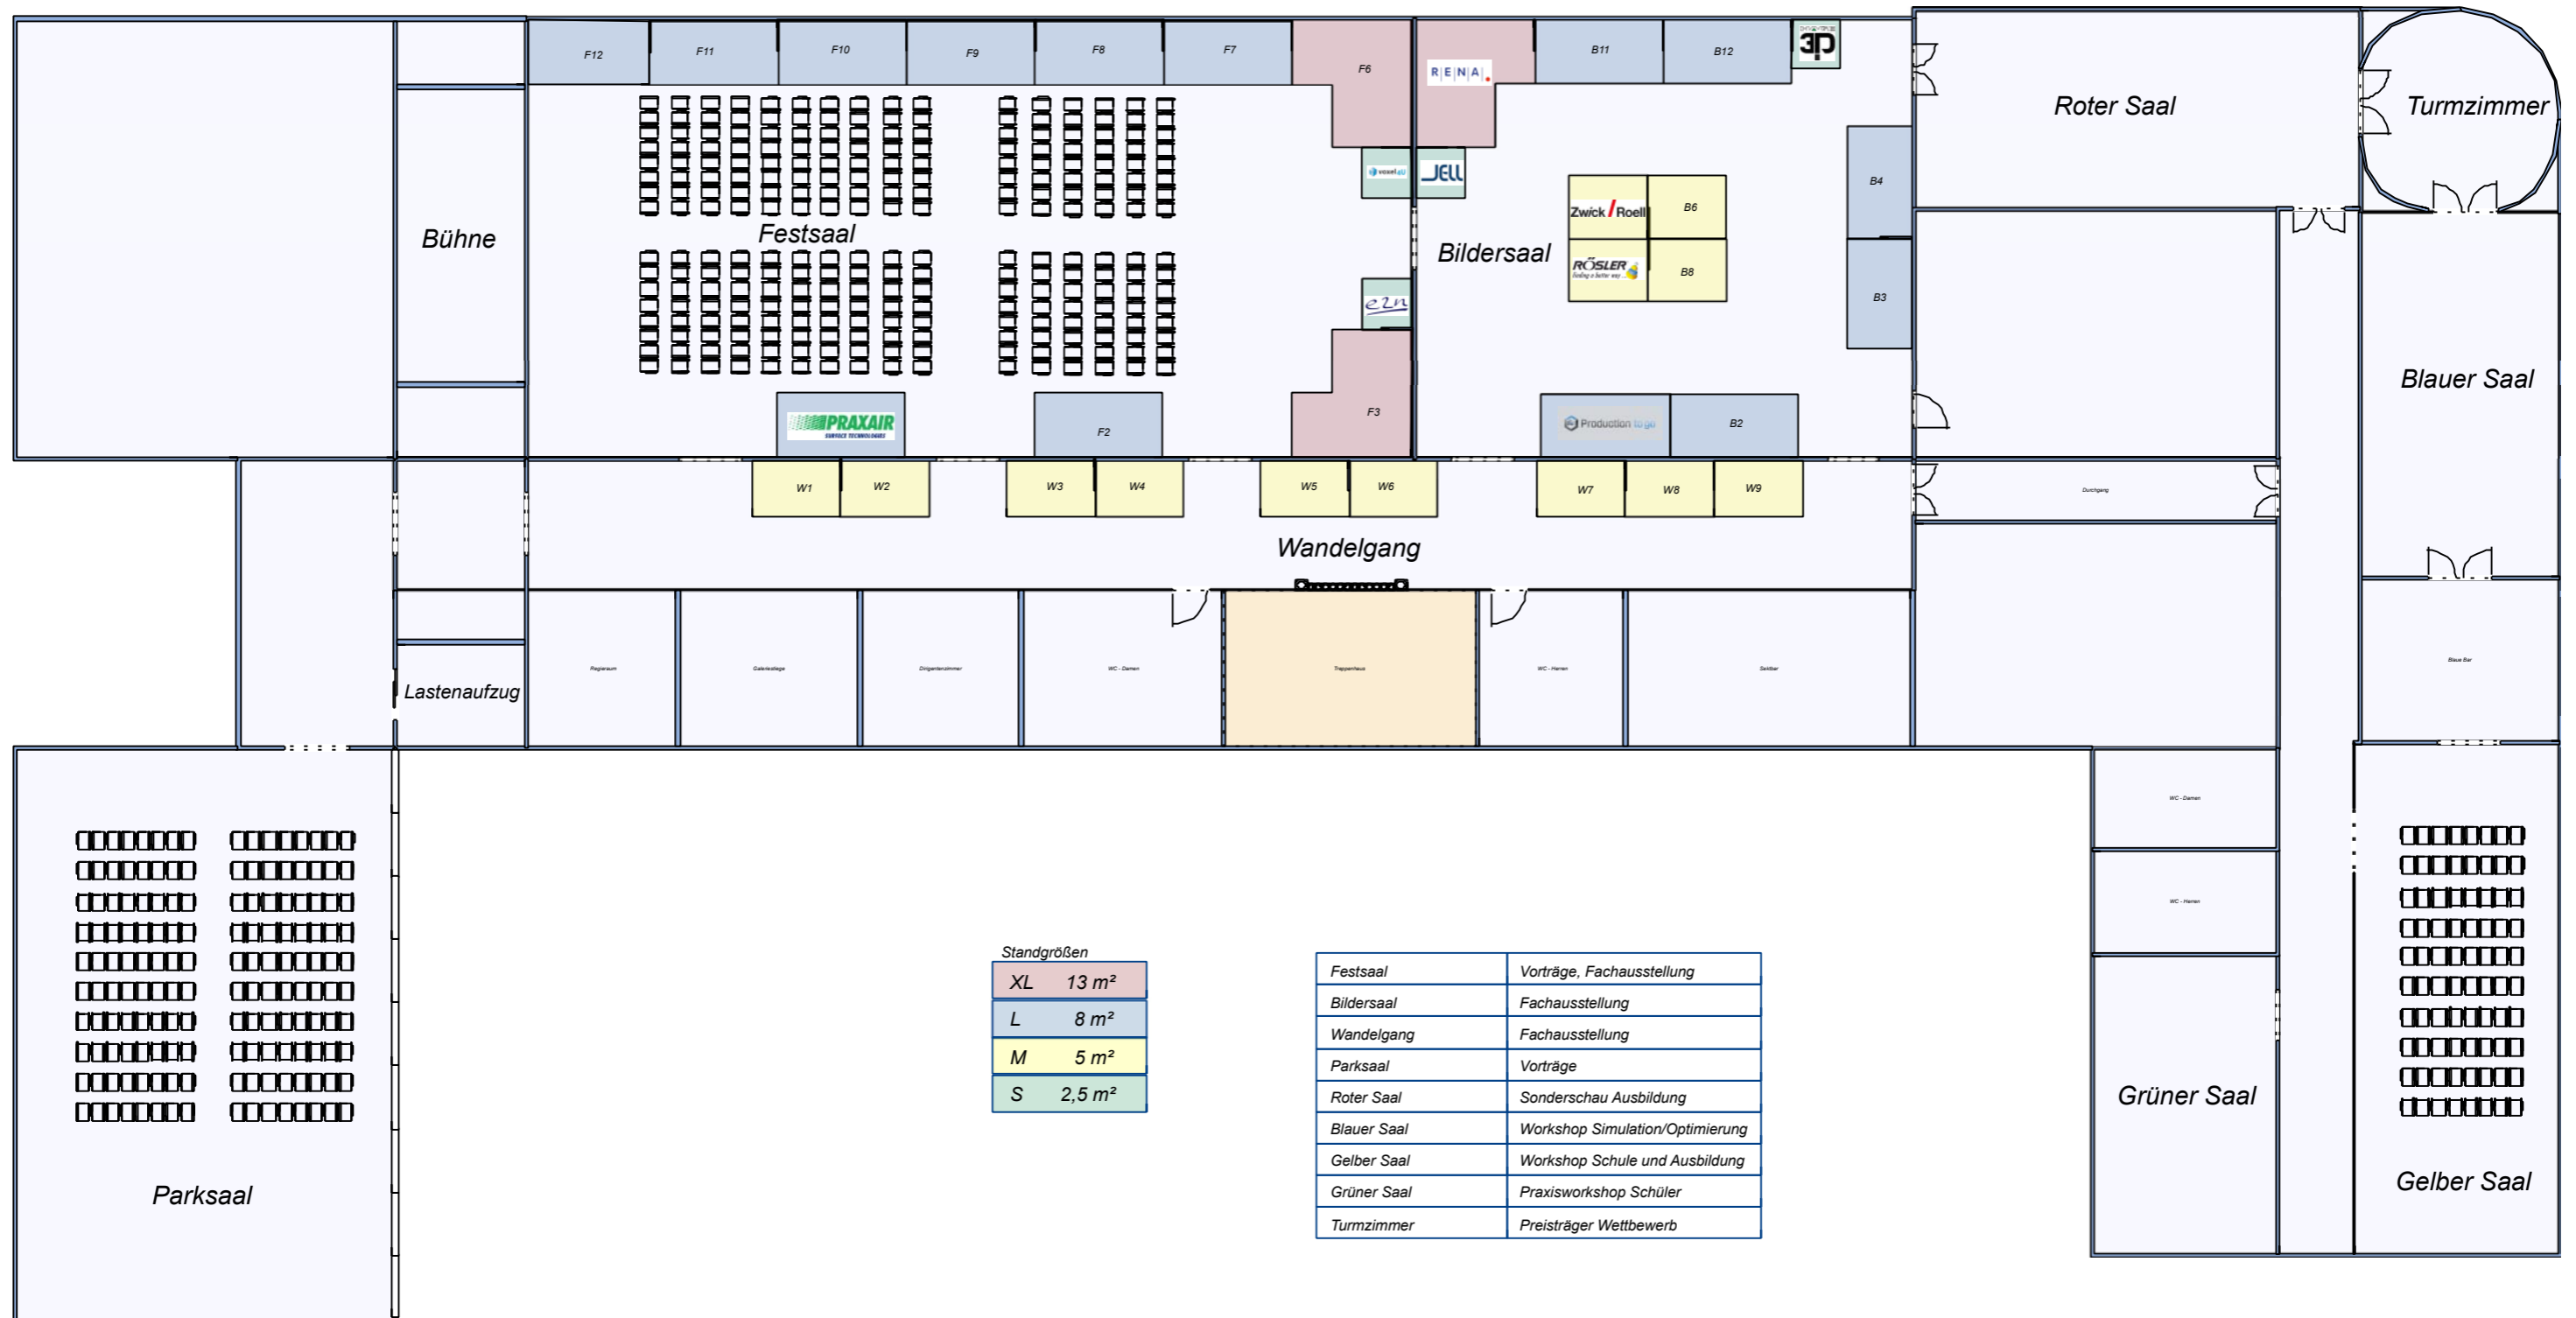

Standgrößen

XL	13 m <sup>2</sup>
L	8 m <sup>2</sup>
M	5 m <sup>2</sup>
S	2,5 m <sup>2</sup>

Festsaal	Vorträge, Fachausstellung
Bildersaal	Fachausstellung
Wandelgang	Fachausstellung
Parksaal	Vorträge
Roter Saal	Sonderschau Ausbildung
Blauer Saal	Workshop Simulation/Optimierung
Gelber Saal	Workshop Schule und Ausbildung
Grüner Saal	Praxisworkshop Schüler
Turmzimmer	Preisträger Wettbewerb